


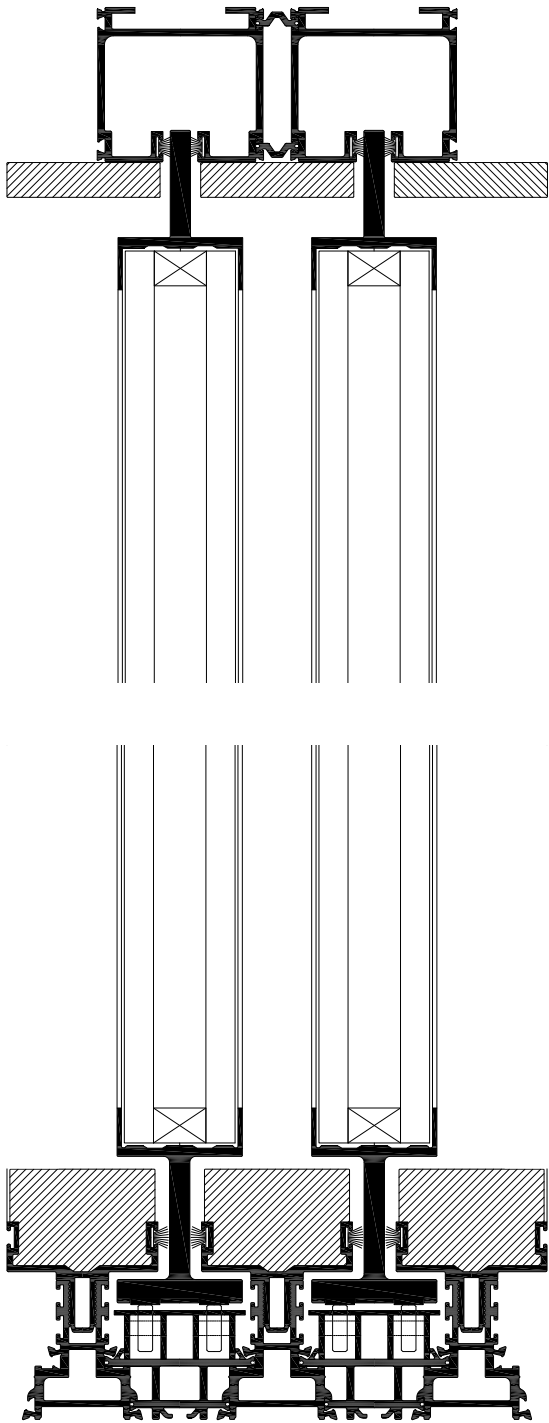


PANORAMAH!⁺

PH! 38 RAIL OCULTO

PanoramAH! presenta todavía una nueva innovación en el mercado, promoviendo aún más las características minimalistas de una ventana: el marco queda oculto debajo del piso acabado.



Gillivers House
David Walker + Peter Janks
Sydney, Australia

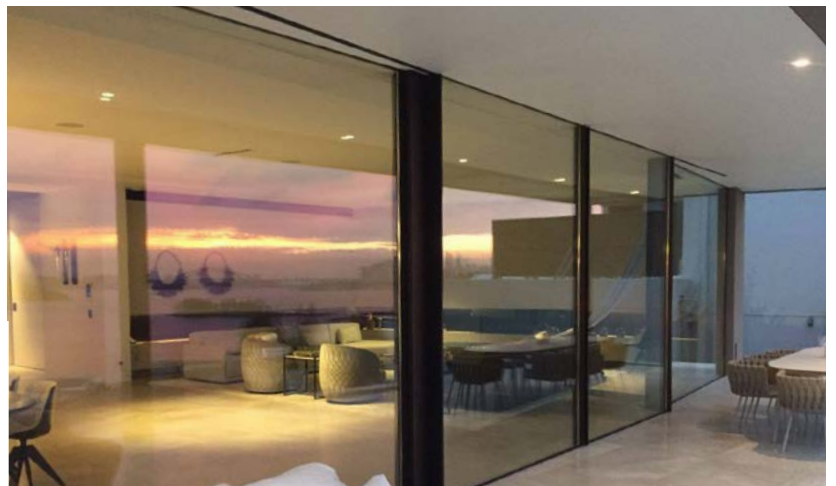

PH!38 RAIL OCULTO

detalle constructivo de una corredera
